

ΕΦΗΜΕΡΙΔΑ ΤΗΣ ΚΥΒΕΡΝΗΣΕΩΣ

ΤΗΣ ΕΛΛΗΝΙΚΗΣ ΔΗΜΟΚΡΑΤΙΑΣ

3 Ιουλίου 2018 | ΤΕΥΧΟΣ ΤΕΤΑΡΤΟ | Αρ. Φύλλου **253**

ΑΠΟΦΑΣΕΙΣ

Αριθμ. 34894

Επικύρωση έκθεσης για τον καθορισμό ορίων αιγιαλού και παραλίας στην παραλιακή περιοχή έμπροσθεν της Κ.Μ. 4134 Γαιών Γενναδίου Δ.Κ. Νότιας Ρόδου της Νήσου Ρόδου, του Νομού Δωδεκανήσου.

Ο ΣΥΝΤΟΝΙΣΤΗΣ ΑΠΟΚΕΝΤΡΩΜΕΝΗΣ ΔΙΟΙΚΗΣΗΣ ΑΙΓΑΙΟΥ

Έχοντας υπόψη:

1. Τις διατάξεις:

• των άρθρων 3, 4 και 5 του ν. 2971/2001 (ΦΕΚ 285/τ.Α΄/19-12-2001) «Αιγιαλός, παραλία και άλλες διατάξεις», όπως τροποποιήθηκε και ισχύει,

• του άρθρου 46 παρ. 21 του ν. 3220/2004 (ΦΕΚ 15/τ.Α΄/28-01-2004) «Μέτρα αναπτυξιακής και κοινωνικής πολιτικής - αντικειμενοποίηση του φορολογικού ελέγχου και άλλες διατάξεις»,

• των άρθρων 6, 280 και 283 παρ. 4 του ν. 3852/2010 «Νέα Αρχιτεκτονική της Αυτοδιοίκησης και της Αποκεντρωμένης Διοίκησης - Πρόγραμμα Καλλικράτης» (ΦΕΚ 87/τ.Α΄/07-6-2010), όπως ισχύει,

• των άρθρων 28 και 28Α του ν. 4325/2015 (ΦΕΚ 47/τ.Α΄/2015) «Εκδημοκρατισμός της Διοίκησης - Καταπολέμηση Γραφειοκρατίας και Ηλεκτρονική Διακυβέρνηση, Αποκατάσταση αδικιών και άλλες διατάξεις»,

• του αριθμ. 143/23.12.2010 π.δ. (ΦΕΚ 236/τ.Α΄/27-12-2010) «Οργανισμός της Αποκεντρωμένης Διοίκησης Αιγαίου».

2. Την αριθμ. 10633649/790/Α00006/03-08-2004 απόφαση του Υπουργού Οικονομίας και Οικονομικών «Καταγραφή - Διοικητική κωδικοποίηση των αρμοδιοτήτων σε θέματα Υπηρεσιών του Υπουργείου Οικονομίας και Οικονομικών που περιέρχονται στους Γενικούς Γραμματείς Περιφερειών».

3. Την αριθμ. 14192/15.05.2017 (ΦΕΚ 250/Υ.Ο.Δ.Δ./26-05-2017) απόφαση του Υπουργού Εσωτερικών περί διορισμού του Νικόλαου Θεοδωρίδη ως Συντονιστή της Α.Δ. Αιγαίου.

4. Την αριθμ. 33447/19-05-2015 (Ο.Ε.) (ΑΔΑ: Ω1ΗΝΟΡ1Ι-Α10) απόφαση του Γενικού Γραμματέα της Αποκεντρωμένης Διοίκησης Αιγαίου περί «Ορισμού Μελών Επιτροπής Καθορισμού Αιγιαλού και Παραλίας, Παλαιού Αιγιαλού καθώς και της Όχθης, Παλαιάς Όχθης και Παρόχθιας Ζώνης (άρθρο 100 του π.δ. 284/1988, άρθρα 3 και 31 του ν. 2971/2001 (ΦΕΚ 285/Α΄) στην περιοχή αρμοδιότητας της Αποκεντρωμένης Διοίκησης Αιγαίου».

5. Την αριθμ. 32906/06-06-2017 απόφαση του Συντονιστή Αποκεντρωμένης Διοίκησης Αιγαίου περί «Μεταβίβασης αρμοδιοτήτων και παροχή εξουσιοδότησης υπογραφής διοικητικών πράξεων και εγγράφων "με εντολή Συντονιστή Αποκεντρωμένης Διοίκησης Αιγαίου" στον Προϊστάμενο της Γενικής Διεύθυνσης Εσωτερικής Λειτουργίας της Αποκεντρωμένης Διοίκησης Αιγαίου και στους Προϊσταμένους των οργανικών μονάδων αυτής».

6. Την αριθμ. 1030067/296/Α006/7-04-2004 εγκύκλιο της Διεύθυνσης Οργάνωσης του Υπουργείου Οικονομίας και Οικονομικών.

7. Το αριθμ. πρωτ. Δ6Α1022671/ΕΞ2011/10-02-2011 έγγραφο της Γενικής Γραμματείας Φορολογικών και Τελωνειακών θεμάτων του Υπουργείου Οικονομικών περί «Αρμοδιότητας Υπογραφής».

8. Το αριθμ. πρωτ. Δ10Β/6891ΕΞ2014/27-08-2014 (ΠΟΛ. 1196) έγγραφο της Διεύθυνσης Δημόσιας Περιουσίας της Γενικής Γραμματείας Δημόσιας Περιουσίας του Υπουργείου Οικονομικών, με το οποίο παρέχονται διευκρινήσεις επί των διατάξεων του άρθρου 11 του ν. 4281/2014.

9. Την από 21-12-2015 έκθεση της, κατά το άρθρο 3 του ν. 2971/2001, αρμόδιας Επιτροπής καθορισμού ορίων αιγιαλού και παραλίας για τον καθορισμό ορίων αιγιαλού και παραλίας στην παραλιακή περιοχή «Γενναδίου», Δ.Κ. Νότιας Ρόδου, Νήσου Ρόδου, Νομού Δωδεκανήσου.

10. Το τοπογραφικό - υψομετρικό και κτηματογραφικό διάγραμμα αποτελούμενο από μία πινακίδα κλίμακας 1:500, το οποίο συντάχθηκε το Φεβρουάριο του 2015 από τον Ηλία Ρεΐση, Πολιτικό Μηχανικό, ελέγχθηκε από τον Ιωάννη Χειράκη, Αγρονόμο και Τοπογράφο Μηχανικό ΠΕ της Κτηματικής Υπηρεσίας Δωδεκανήσων Α΄και θεωρήθηκε από τον Δημήτρη Κουλούκη, Πολιτικό Μηχανικό ΠΕ, Προϊστάμενο του Τμήματος Γ΄ της Περιφερειακής Διεύθυνσης Δημόσιας Περιουσίας Αιγαίου.

11. Το αριθμ. πρωτ. 9519/02-11-2017 έγγραφο του Αυτοτελούς Γραφείου Δημόσιας Περιουσίας Δωδεκανήσου,

το οποίο περιήλθε στην υπηρεσία 22-11-2017 και έλαβε Α.Π. 74652/22-11-2017.

12. Το αριθμ. πρωτ. 9141/13-02-2018 έγγραφο.

13. Τα αριθμ. πρωτ. 49863/07-06-2018 και 15952/02-05-2018 έγγραφα της Κτηματικής Υπηρεσίας Δωδεκανήσων Α΄, αποφασίζουμε:

Επικυρώνουμε την από 21-12-2015 έκθεση της, κατά το άρθρο 3 του ν. 2971/2001, αρμόδιας Επιτροπής καθορισμού αιγιαλού και παραλίας για τον καθορισμό ορίων αιγιαλού και παραλίας στην παραλιακή περιοχή «Γενναδίου», Δ.Κ. Νότιας Ρόδου, Νήσου Ρόδου, Νομού Δωδεκανήσου και το τοπογραφικό - υψομετρικό και κτηματογραφικό διάγραμμα αποτελούμενο από μία πινακίδα κλίμακας 1:500, το οποίο συντάχθηκε το Φεβρουάριο του 2015 από τον Ηλία Ρεΐση, Πολιτικό Μηχανικό, ελέγχθηκε από τον Ιωάννη Χειράκη, Αγρονόμο και Τοπογράφο Μηχανικό ΠΕ της Κτηματικής Υπηρεσίας Δωδεκανήσων Α΄και θεωρήθηκε από το Δημήτρη Κουλούκη, Πολιτικό Μηχανικό ΠΕ, Προϊστάμενο του Τμήματος Γ΄ της Περιφερειακής Διεύθυνσης Δημόσιας Περιουσίας Αιγαίου.

Επί του ανωτέρω τοπογραφικού διαγράμματος η Επιτροπή καθορίζει:

την οριογραμμή του αιγιαλού με ερυθρά, συνεχή, πολυγωνική γραμμή και στοιχεία κορυφών (Α1, Α2, Α3,. .., Α23, Α24).

την οριογραμμή της παραλίας με κίτρινη, συνεχή, πολυγωνική γραμμή και στοιχεία κορυφών (Π1, Π2, Π3,..., Π19, Π20).

Η καθορισθείσα και χαραχθείσα, επί του προαναφερόμενου τοπογραφικού - υψομετρικού και κτηματογραφικού διαγράμματος, οριογραμμή αιγιαλού αποτελεί το όριο του μεγίστου πλην συνήθους χειμέριου κύματος, προσαυξημένο κατά 12 μέτρα, σύμφωνα με τις διατάξεις του άρθρου 3 του κ.δ. 132/1929 που διατηρήθηκε σε ισχύ με το άρθρο 8 του ν. 510/1947 σε συνδυασμό με τις διατάξεις του άρθρου 26 του ν. 2971/2001.

Εντός του κοινόχρηστου χώρου αιγιαλού - παραλίας του Δημοσίου υφίστανται κτίσματα - δρόμοι -περιφράξεις καλλιέργειες και λοιπά κατασκευάσματα.

Οριογραμμή παραλίας χαράχθηκε σύμφωνα με τις διατάξεις του άρθρου 3 του κ.δ. 132/1929, όπου η οριογραμμή του αιγιαλού δεν τέμνει τα προς τη θάλασσα όρια των κτηματολογικών μερίδων και επί των ορίων αυτών.

Ο καθορισμός των ορίων αιγιαλού και παραλίας στη θέση αυτή γίνεται για πρώτη φορά και προς εξυπηρέτηση των σκοπών που τάσσονται από τις διατάξεις του ν. 2971/2001 «Αιγιαλός, παραλία και άλλες διατάξεις».

Η παρούσα απόφαση με την έκθεση της Επιτροπής και το τοπογραφικό διάγραμμα να δημοσιευθούν στην Εφημερίδα της Κυβερνήσεως.

Ερμούπολη, 15 Ιουνίου 2018

Με εντολή Συντονιστή
Αποκεντρωμένης Διοίκησης
Ο Αναπληρωτής Προϊστάμενος της Διεύθυνσης

ΑΡΙΣΤΟΤΕΛΗΣ ΜΑΡΚΑΝΤΩΝΗΣ

ΕΚΘΕΣΗ

Επιτροπής καθορισμού των ορίων του αιγιαλού και παραλίας (άρθρο 3 και άρθρο 9 του ν. 2971 ΦΕΚ 285/Α΄/19.12.2001) για τον καθορισμό των ορίων του αιγιαλού και της παραλίας που γίνεται στην παραλιακή περιοχή «Γενναδίου», Δ.Κ. Νότιας Ρόδου, Νήσου Ρόδου, του Νομού Δωδεκανήσου, έμπροσθεν της Κ.Μ. 4134 Γαιών Γενναδίου, κατόπιν αιτήσεως του Παύλου Ακκούρη του Γεωργίου.

Στη Ρόδο σήμερα την 21-12-2015, οι υπογεγραμμένοι:

1. Δημήτριος Μπελντέκος, ΔΕ Εφοριακός, υπάλληλος του Αυτοτελούς Γραφείου Δημόσιας Περιουσίας Δωδεκανήσου, ως πρόεδρος.

2. Παναγιώτης Τριανταφύλλας, ΠΕ Πολιτικός Μηχανικός, υπάλληλος του Αυτοτελούς Γραφείου Δημόσιας Περιουσίας Δωδεκανήσου, ως μέλος.

3. Αρμπουνιώτης Νικόλαος, Πλοίαρχος Λ.Σ., Λιμενάρχης Κεντρικού Λιμεναρχείου Ρόδου, ως μέλος.

4. Παρασκευοπούλου Άννα, Αρχιτέκτων Μηχανικός, Διευθύντρια της Διεύθυνσης Πολεοδομικών Εφαρμογών - Υ.ΔΟΜ. του Δήμου Ρόδου, ως μέλος.

5. Ευαγγελία Μανωλά, Αρχιτέκτων Μηχανικός, Αναπληρώτρια Προϊσταμένη Τμήματος Περιβάλλοντος και Χωρικού Σχεδιασμού Δωδεκανήσου της Αποκεντρωμένης Διοίκησης Αιγαίου, ως μέλος.

Χρέη γραμματέα στην επιτροπή άσκησε η εκ των μελών αυτής, Φαρμακίδη Ζωή, ΠΕ Εφοριακός, υπάλληλος του Αυτοτελούς Γραφείου Δημόσιας Περιουσίας Δωδεκανήσου.

Οι ανωτέρω αποτελούν την επιτροπή καθορισμού των ορίων του αιγιαλού και της παραλίας η οποία συγκροτήθηκε κατόπιν της αριθμ. πρωτ. 14618/17-12-2015 πρόσκλησης του Προϊσταμένου της Περιφερειακής Διεύθυνσης Δημόσιας Περιουσίας Αιγαίου, όπως αυτή καθορίστηκε με την με αριθμ. πρωτ. οικ. 33447/19-05-2015 Απόφαση του Γενικού Γραμματέα της Αποκεντρωμένης Διοίκησης Αιγαίου, με την οποία καθορίστηκαν τα μέλη της εν λόγω επιτροπής στη Νομαρχία Δωδεκανήσου δυνάμει του άρθρου 3 του Ν. 2971 (ΦΕΚ 285/τ.Α΄/19-12-2001):

Λαμβάνοντας υπόψη:

1. Την με ΔΩΔ 14006/01-12-2015 αίτηση του Ακκούρη Παύλου του Γεωργίου, περί καθορισμού των ορίων του αιγιαλού και της παραλίας στην παραλιακή περιοχή έμπροσθεν της Κ.Μ. 4134 Γαιών Γενναδίου, Νήσου Ρόδου, Νομού Δωδεκανήσου.

2. Το τοπογραφικό - υψομετρικό και κτηματογραφικό διάγραμμα, το οποίο συντάχθηκε, βάσει των διατάξεων του ιδίου ως άνω Νόμου και των τεχνικών προδιαγραφών του π.δ. 696/74, με αρχική ημερομηνία σύνταξης Φεβρουάριο του 2015, και κατόπιν διορθώσεων γενόμενων υπό την εποπτεία της υπηρεσίας από τον Ρεϊση Ηλία, Πολιτικό Μηχανικό, αποτελούμενο από μία πινακίδα, κλίμακας 1/500. Το τοπογραφικό αυτό ελέγχθηκε ως προς την ορθότητα της αποτύπωσης στις 21-12-2015 από τον Χειράκη Ιωάννη, Αγρον. και Τοπογράφο Μηχανικό, τεχνικό υπάλληλο του Αυτοτελούς Γραφείου Δημόσιας Περιουσίας Δωδεκανήσου και θεωρήθηκε στη συνέχεια από το Δημήτρη Κουλούκη, Πολιτικό Μηχανικό, Προϊστάμενο του Τμήματος Γ΄, της Περιφερειακής Διεύθυνσης Δημόσιας Περιουσίας Αιγαίου.

3. Την ύπαρξη και λειτουργία του Κτηματολογικού Γραφείου Ρόδου οι κτηματολογικές μερίδες του οποίου εμφανίζονται επί του τοπογραφικού διαγράμματος θεωρημένες αρμοδίως και σύμφωνα με το άρθρο 26 του ν. 2971/01, με αριθμό πρωτ. θεώρησης 4557/16.

4. Τη χάραξη προς βορρά της υπό κρίση θέσης, άλλης χαραγμένης οριογραμμής αιγιαλού που επικυρώθηκε με το αριθμ. ΦΕΚ 637/τ.Δ΄/31-10-2012. Στην περίπτωση αυτή η πρώτη (Α1) κορυφή της παρούσας οριογραμμής του αιγιαλού συνδέεται με την τελευταία κορυφή της ήδη προς βορράν χαραχθείσας.

5. Τις διατάξεις του ν. 2971/2001 «Αιγιαλός, παραλία και άλλες διατάξεις» όπως αυτός ισχύει και τον ν. 1337/1983 καθώς και την προς αυτόν Δικαστηριακή και Διοικητική Νομολογία.

6. Την από την επιτόπια μετάβαση σχηματισθείσα αντίληψη περί του πλάτους της βρεχόμενης ζώνης της ξηράς καθώς και τα στοιχεία καθορισμού αιγιαλού και παραλίας που προβλέπονται από το άρθρο 9 του Νόμου 2971/2001 και ειδικότερα:

Α. Τη γεωμορφολογία του εδάφους για την οποία αναλυτικά αναφέρεται ότι:

(1). Η μορφολογία της ακτής η οποία συνίσταται από άμμο - κροκάλες και γενικώς μικρά πρανή όπως εξάλλου διαπιστώνεται και στα σχετικά τοπογραφικά.

(2). Η ακτή και εν γένει το παραλιακό μέτωπο διαμορφώνεται από τις διάσπαρτες παραθεριστικές κατοικίες και τα εστιατόρια όπως επίσης και τον παραλιακό δρόμο. Η περιοχή αυτή γενικά ευρίσκεται εκτός σχεδίου πόλεως και εκτός ορίων οικισμού.

(3). Το φυσικό όριο βλάστησης το οποίο έχει κατά το δυνατόν αποτυπωθεί επί του τοπογραφικού διαγράμματος τη χρονική περίοδο της αποτύπωσης και αποτελείται ως επί το πλείστον από μεμονωμένα δένδρα, όπως αυτά απεικονίζονται επί του τοπογραφικού διαγράμματος.

Β. Το γεγονός ότι στην περιοχή δεν εντοπίστηκαν παράκτιοι φυσικοί πόροι. Με την έννοια φυσικοί πόροι νοείται το σύνολο των πρώτων υλών που προέρχονται από τη φύση, δηλαδή από το έδαφος, τα δάση, τα ύδατα, και αξιοποιούνται βιομηχανικώς.

Γ. Τα πορίσματα από την εκτίμηση των μετεωρολογικών στοιχείων της περιοχής, ήτοι το γεγονός ότι στην περιοχή οι άνεμοι που επικρατούν στην περιοχή είναι κυρίως νότιοι – νοτιοανατολικοί. Η συνήθης έντασή τους γενικά δεν είναι μεγάλη και πλησιάσει τα 5-6 Β.

Δ. Τη μορφολογία του πυθμένα, ο οποίος συνίσταται από άμμο κοντά στην ακτή, ενώ η κλίση του δεν είναι μεγάλη, κυμαινόμενη γύρω στα 20 μέτρα βάθος σε απόσταση περίπου 100 μέτρων από την ακτή, όπως προκύπτει από την αυτοψία μακροσκοπικά, καθώς και το ότι σε περιοχές με μικρά βάθη και μικρές κλίσεις του βυθού, όπου η θραύση του κύματος και η εκτόνωση της ενέργειάς του γίνεται σε μεγάλη απόσταση από την ακτογραμμή, η επίδραση του κύματος στην ακτή είναι μικρή ενώ σε περιπτώσεις ακτών με μεγάλες κλίσεις βυθού και μεγάλα βάθη κοντά στην ακτή όπου η θραύση των

κυμάτων συντελείται κοντά στην ακτή ή ακόμη και πάνω σ΄αυτή ο κυματισμός καλύπτει κατά κανόνα μεγάλο εύρος ακτής προκειμένου να εκτονωθεί.

Ε. Τον τομέα ανάπτυξης κυματισμού σε σχέση με το μέτωπο της ακτής, ότι δηλαδή πρόκειται για ακτή με μεγάλο σχετικά ανάπτυγμα πελάγους, καθώς και το ότι μεγάλο ανάπτυγμα θαλάσσιας έκτασης συμβάλλει στη δημιουργία μεγαλύτερης έντασης κυματικού πεδίου σε σχέση με κλειστές θαλάσσιες περιοχές (όρμους ή κόλπους) που έχουν ίδια ένταση ανέμου.

ΣΤ. Τη μη ύπαρξη εγκεκριμένων χωροταξικών κατευθύνσεων και χρήσεων γης που να επηρεάζουν την εξεταζόμενη παράκτια ζώνη.

Η. Τη μη ύπαρξη ευπαθών οικοσυστημάτων και προστατευόμενων περιοχών στην εξεταζόμενη περιοχή.

7. Η καθορισθείσα και χαραχθείσα επί του προαναφερόμενου τοπογραφικού – υψομετρικού και κτηματογραφικού διαγράμματος οριογραμμή αιγιαλού, αποτελεί το όριο του μεγίστου πλην συνήθους χειμέριου κύματος, προσαυξημένο κατά 12 μέτρα, σύμφωνα με τις διατάξεις του άρθρου 3 του κ.δ. 132/1929 που διατηρήθηκε σε ισχύ με το άρθρο 8, του ν. 510/1947 σε συνδυασμό με τις διατάξεις του άρθρου 26 του ν. 2971/2001.

8. Εντός του κοινοχρήστου χώρου Αιγιαλού - Παραλίας του Δημοσίου υφίστανται κτίσματα - δρόμοι - περιφράξεις καλλιέργειες και λοιπά κατασκευάσματα.

9. Οριογραμμή παραλίας χαράχθηκε σύμφωνα με τις διατάξεις του άρθρου 3 κ.δ. 132/1929, όπου η οριογραμμή του αιγιαλού δεν τέμνει τα προς την θάλασσα όρια των κτηματολογικών μερίδων και επί των ορίων αυτών.

10. Ο καθορισμός των ορίων αιγιαλού και της παραλίας στη θέση αυτή γίνεται για πρώτη φορά και προς εξυπηρέτηση των σκοπών που τάσσονται από τις διατάξεις του ν. 2971/2001 «Αιγιαλός, παραλία και άλλες διατάξεις», αποφασίζουμε:

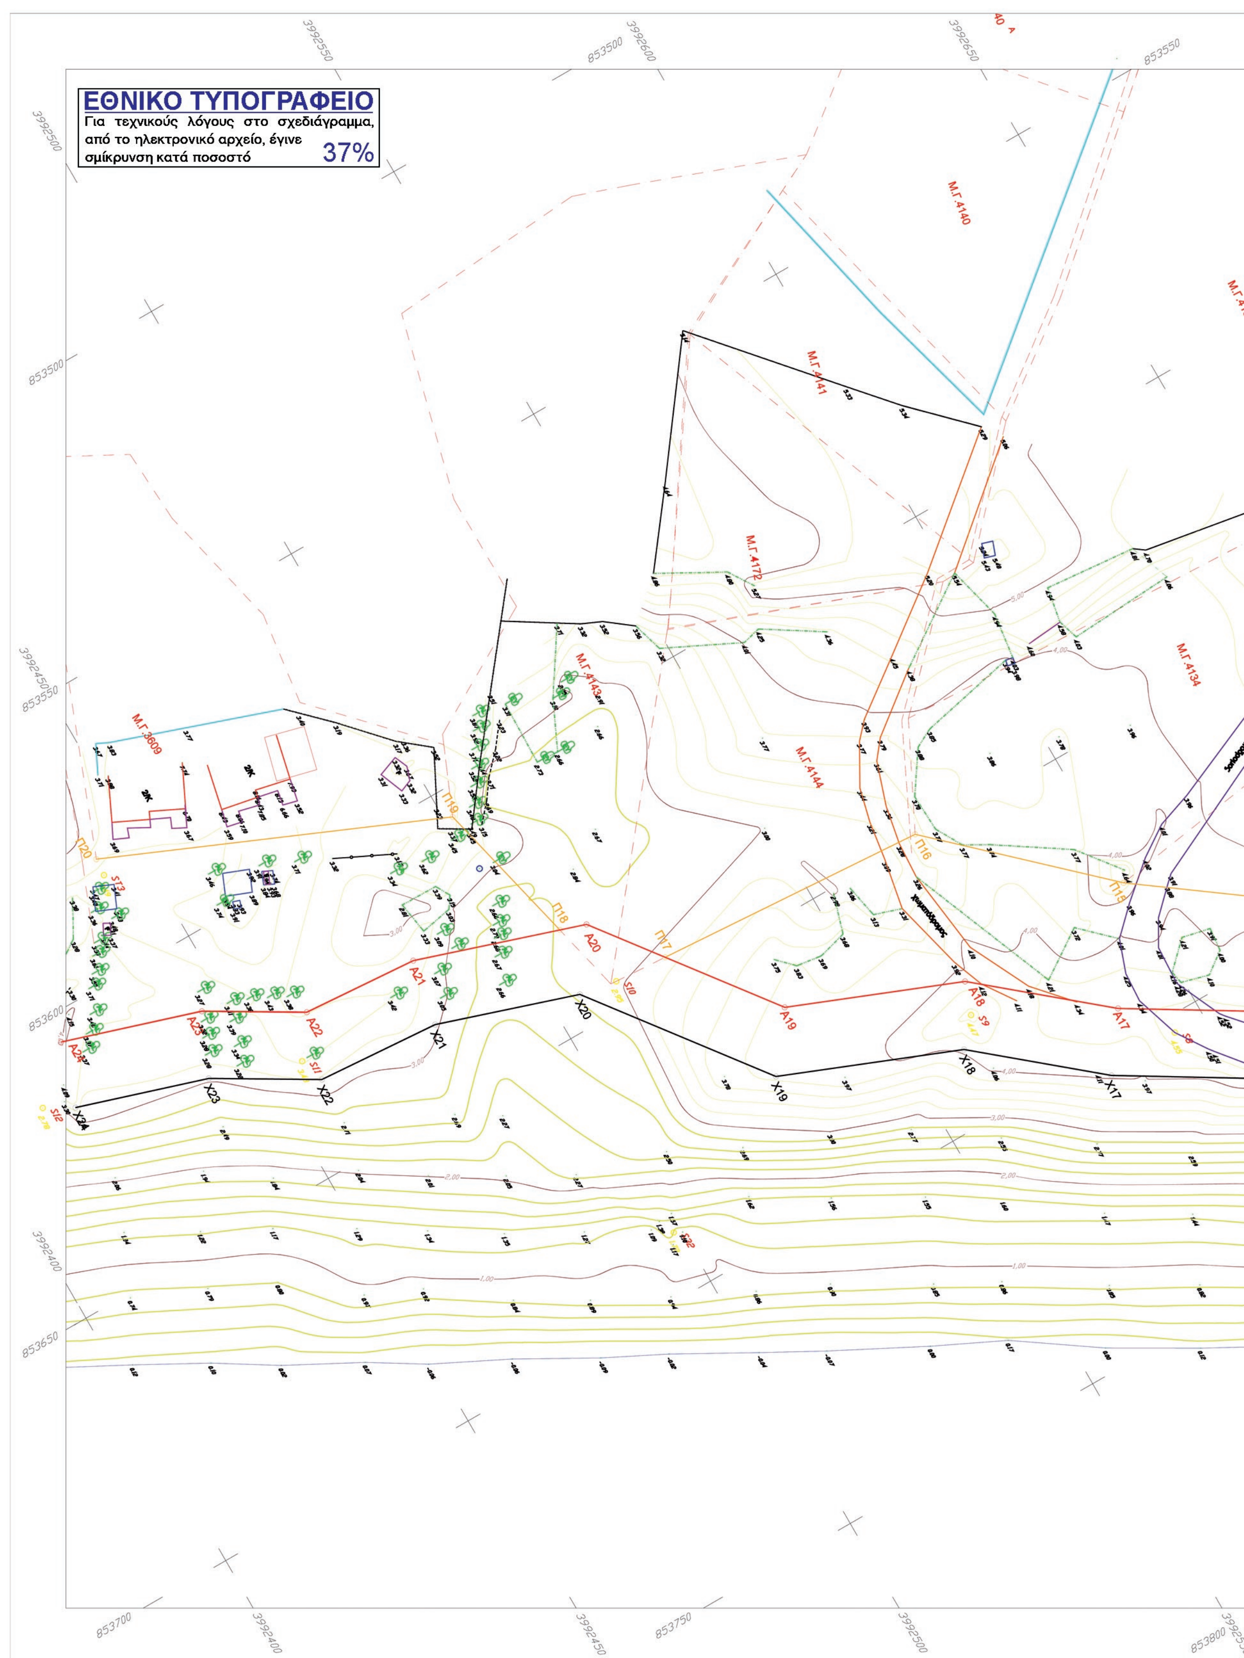
και καθορίζουμε επί του ως ανωτέρω τοπογραφικού διαγράμματος:

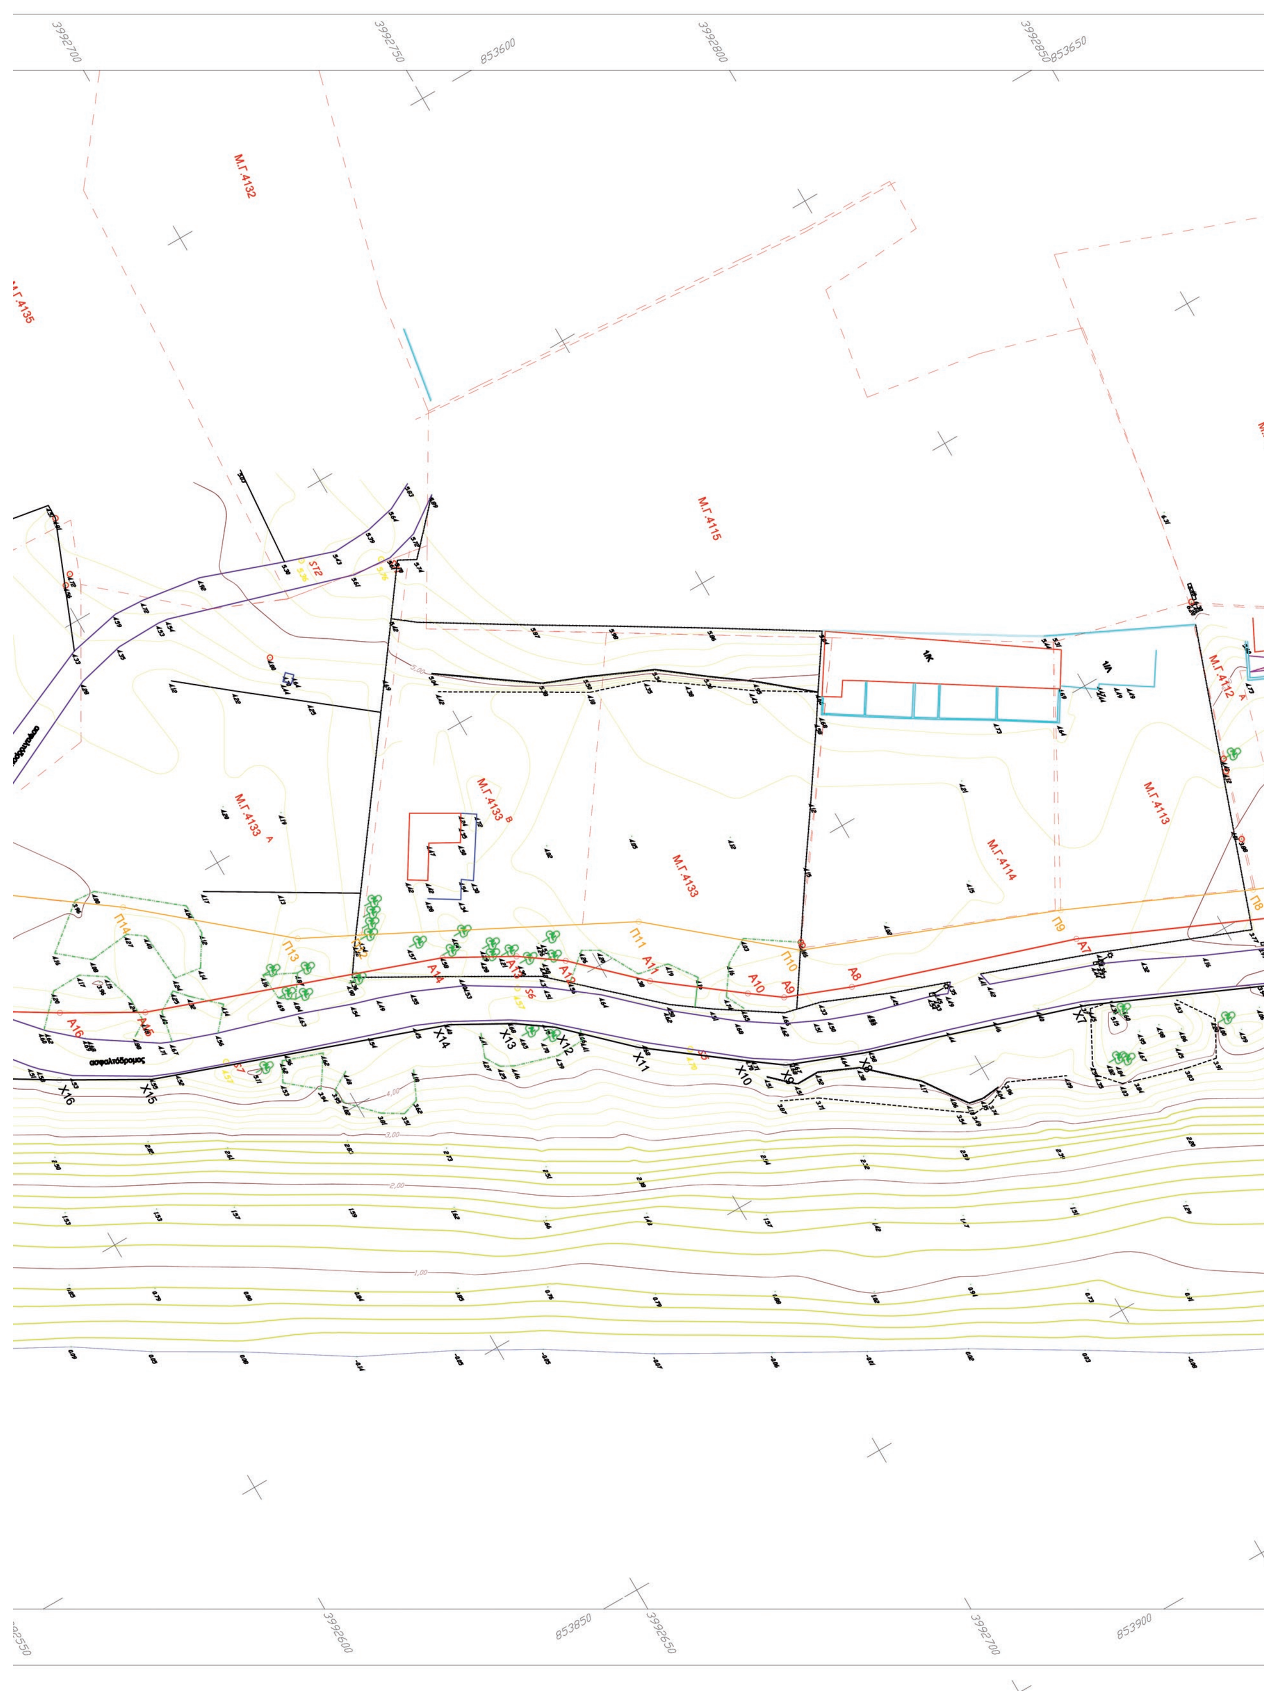
α) Την οριογραμμή του αιγιαλού με ερυθρά συνεχή πολυγωνική γραμμή και στοιχεία κορυφών (Α1, Α2, Α3,....., Α23, Α24).

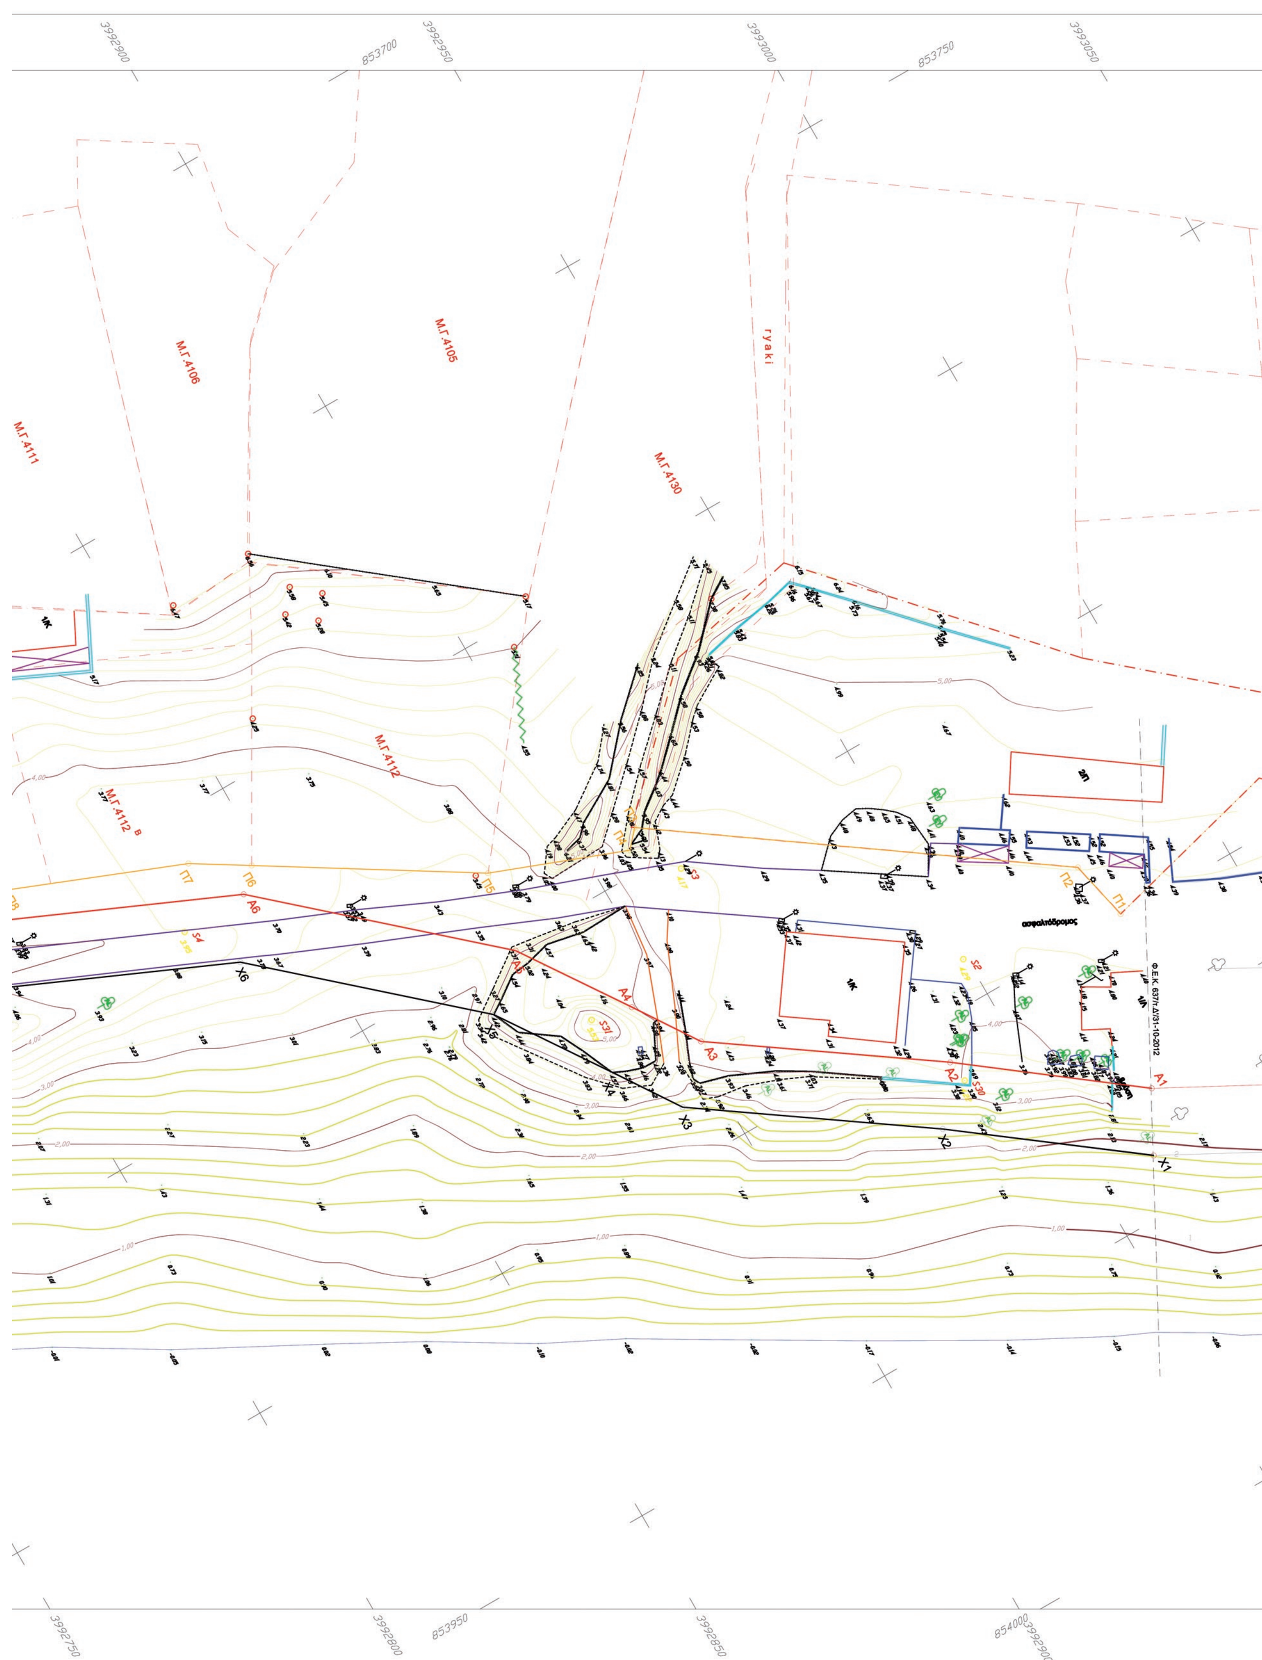
β) Την οριογραμμή της παραλίας με κίτρινη συνεχή πολυγωνική γραμμή και στοιχεία κορυφών (Π1, Π2, Π3,......, Π19, Π20).

Η ΕΠΙΤΡΟΠΗ

Ο Πρόεδρος	Τα Παρόντα Μέλη
Δ. ΜΠΕΛΝΤΕΚΟΣ	1. Π. ΤΡΙΑΝΤΑΦΥΛΛΑΣ
	2. Ν. ΑΡΜΠΟΥΝΙΩΤΗΣ
	3. Α. ΠΑΡΑΣΚΕΥΟΠΟΥΛΟΥ
	4. Ε. ΜΑΝΩΛΑ


ΕΘΝΙΚΟ ΤΥΠΟΓΡΑΦΕΙΟ
Για τεχνικούς λόγους στο σχεδιάγραμμα, από το ηλεκτρονικό αρχείο, έγινε σμίκρυνση κατά ποσοστό 37%
Μ.Γ.4140
Μ.Γ.4141
Μ.Γ.4172
Μ.Γ.4143
Μ.Γ.4144
Μ.Γ.4134
Μ.Γ.3609
Π20
Π19
Π18
Π17
Π16
Π15
Α25
Α23
Α22
Α21
Α20
Α19
Α18
Α17
Χ24
Χ23
Χ22
Χ21
Χ20
Χ19
Χ18
Χ17
3992550
3992600
3992650
3992500
3992450
3992400
853500
853550
853600
853650
853700
853750
853800


3992700
3992750
853600
3992800
3992850
853650
Μ.Γ.4132
Μ.Γ.4135
Μ.Γ.4115
Μ.Γ.4133 Α
Μ.Γ.4133 Β
Μ.Γ.4133
Μ.Γ.4114
Μ.Γ.4113
Μ.Γ.4112 Α
Π8
Π9
Π10
Π11
Π13
Π14
Α7
Α8
Α9
Α10
Α11
Α14
Α16
Χ7
Χ8
Χ9
Χ10
Χ11
Χ12
Χ13
Χ14
Χ15
Χ16
ασφαλτόδρομος
853850
3992600
3992650
3992700
853900



Μ.Γ.4106
Μ.Γ.4105
Μ.Γ.4111
Μ.Γ.4130
Μ.Γ.4112
Μ.Γ.4112 Β
ρυακι
ασφαλτόδρομος
Φ.Ε.Κ. 637/Δ/31-10-2012

ΠΙΝΑΚΑΣ ΣΥΝΤΕΤΑΓΜΕΝΩΝ ΣΕ ΕΓΣΑ'87

ΓΡΑΜΜΗ ΜΕΓΙΣΤΟΥ ΧΕΙΜΕΡΙΟΥ ΚΥΜΑΤΟΣ

ΑΑ X Y

α/α	X	Y
X1	853939.89	3992961.33
X2	853916.99	3992931.05
X3	853890.39	3992892.73
X4	853878.71	3992884.96
X5	853859.20	3992871.76
X6	853828.46	3992837.24
X7	853799.67	3992771.89
X8	853787.15	3992733.12
X9	853782.04	3992719.91
X10	853777.21	3992713.30
X11	853766.08	3992698.61
X12	853755.57	3992687.54
X13	853751.37	3992681.58
X14	853745.78	3992671.44
X15	853727.68	3992620.50
X16	853719.53	3992606.16
X17	853703.96	3992580.43
X18	853686.78	3992559.93
X19	853674.18	3992528.40
X20	853643.95	3992505.37
X21	853635.71	3992480.25
X22	853634.11	3992457.82
X23	853623.84	3992440.42
X24	853616.47	3992417.18

ΓΡΑΜΜΗ ΑΙΓΙΑΛΟΥ

ΑΑ X Y

α/α	X	Y
A1	853929.31	3992967
A2	853907.29	3992938.12
A3	853881.84	3992901.45
A4	853870.37	3992893.8
A5	853851.24	3992880.86
A6	853818.25	3992843.81
A7	853788.44	3992776.17
A8	853775.84	3992737.13
A9	853771.42	3992725.71
A10	853767.59	3992720.46
A11	853756.92	3992706.39
A12	853746.26	3992695.16
A13	853741.18	3992687.95
A14	853734.8	3992676.38
A15	853716.73	3992625.51
A16	853709.18	3992612.23
A17	853694.17	3992587.43
A18	853676.35	3992566.16
A19	853664.26	3992535.93
A20	853633.72	3992512.66
A21	853623.85	3992482.59
A22	853622.34	3992461.49
A23	853612.82	3992445.34
A24	853605.03	3992420.81

ΓΡΑΜΜΗ ΠΑΡΑΛΙΑΣ

ΑΑ X Y

α/α	X	Y
Π1	853899.56	3992977.74
Π2	853888.55	3992975.31
Π3	853842.80	3992910.27
Π4	853845.89	3992907.49
Π5	853836.79	3992883.52
Π6	853814.53	3992847.60
Π7	853808.57	3992838.00
Π8	853796.62	3992807.90
Π9	853782.61	3992776.30
Π10	853765.59	3992732.44
Π11	853746.71	3992709.96
Π12	853724.08	3992665.90
Π13	853718.92	3992655.69
Π14	853698.47	3992631.43
Π15	853675.21	3992599.50
Π16	853649.11	3992571.56
Π17	853645.83	3992521.89
Π18	853632.19	3992508.01
Π19	853605.12	3992501.53
Π20	853579.86	3992442.59

ΑΠΟΣΠΑΣΜΑ ΧΑΡΤΗ Γ.Υ.Σ. 8847-7 κλίμακα 1:5000 του 1975
κλίμακα 1:5000

ΠΕΡΙΟΧΗ ΚΑΘΟΡΙΣΜΟΥ Μ.Χ.Κ. ΚΑΙ ΑΙΓΙΑΛΟΥ

ΝΗΣΟΣ Ρ

ΥΠΟΜΝΗΜΑ ΕΠΙΤΡΟΠΗΣ ΑΡΘΡΟΥ 3 ΤΟΥ Ν. 2971/2001 (Φ.Ε.Κ. 285/τ.Α'/19-12-2001)

1. Το παρόν τοπογραφικό διάγραμμα συνοδεύει την από 21/12/15 έκθεση της επιτροπής καθορισμού ορίων αιγιαλού και παραλίας .
2. Ερυθρά συνεχή πολυγωνική γραμμή - οριογραμμή αιγιαλού με στοιχεία κορυφών (A1, A2, A3, ..., A22, A23, A24)
   Μαύρη συνεχή πολυγωνική γραμμή - οριογραμμή μέγιστου χειμερίου κύματος με στοιχεία κορυφών (X1, X2, X3, ..., X22, X23, X24)
   Κίτρινη πολυγωνική γραμμή - οριογραμμή παραλίας εφόσον χαραχθεί με στοιχεία κορυφών (Π1, Π2, Π3, ..., Π16, Π17, Π18,Π19,Π20)
3. Η καθορισθείσα οριογραμμή αιγιαλού αποτελεί το όριο των μέγιστων πλήν συνήθων αναβάσεων του χειμερίου κύματος προσαυξημένου κατά 12 μέτρα, στις εκτός σχεδίου πόλεως περιοχές, σύμφωνα με τις διατάξεις του άρθρου 3 του Κ.Ā. 132/29, που διατηρήθηκε σε ισχύει δυνάμει του άρθρου 8 του Ν. 510/1947 και του άρθρου 26 του Ν. 2971/2001
4. Η επιτροπή δεν διαπίστωσε ύπαρξη Παλαιού Αιγιαλού η οποία να τεκμηριώνεται από ενδείξεις του εδάφους είτε από άλλα αποδεικτικά στοιχεία και για τον λόγο αυτό δεν καθορίζει οριογραμμή Παλαιού Αιγιαλού .
5. Οι θέσεις των κορυφών των καθοριζομένων οριογραμμών ορίζονται στο έδαφος με καρτεσιανές συντεταγμένες του ΕΓΣΑ ' 87, όπως αναγράφονται στον επισυναπτόμενο στο παρόν τοπογραφικό , πίνακα.
6. Η περιοχή καθορισμού βρίσκεται εκτός κάθε ορίου οικισμού .
7. Ο καθορισμός των ορίων του Αιγιαλού διενεργείται για πρώτη φορά στην εν λόγω περιοχή .

Η ΕΠΙΤΡΟΠΗ

Ο Πρόεδρος

ΜΠΕΛΝΤΕΚΟΣ ΔΗΜΗΤΡΙΟΣ
ΕΦΟΡΙΑΚΟΣ

Τα μέλη

1. ΤΡΙΑΝΤΑΦΥΛΛΑΣ ΠΑΝΑΓΙΩΤΗΣ ΠΟΛΙΤΙΚΟΣ ΜΗΧΑΝΙΚΟΣ
2. ΑΡΜΠΟΥΝΙΩΤΗΣ ΝΙΚΟΛΑΟΣ ΠΛΟΙΑΡΧΟΣ Λ.Σ.
3. ΠΑΡΑΣΚΕΥΟΠΟΥΛΟΥ ΑΝΝΑ ΑΡΧΙΤΕΚΤΩΝ ΜΗΧΑΝΙΚΟΣ
4. ΜΑΝΩΛΑ ΕΥΑΓΓΕΛΙΑ ΑΡΧΙΤΕΚΤΩΝ ΜΗΧΑΝΙΚΟΣ

ΥΠΟΜΝΗΜΑ

S43A 24.69 πολυγωνομετρικό σημείο
25.64 υψόμετρο σημείου
κολώνα ΔΕΗ
κολώνα ΟΤΕ
δένδρο
φωτιστικό
κτίσμα
οριογραμμή κτηματολογικής μερίδας
Μ.Γ. 2944 αριθμός κτηματολογικής μερίδας
κτηματολογικό ποτάμι
κτηματολογικό μονοπάτι

πρανές φρύδι
πρανές πόδι
συρματόπλεγμα
βλάστηση
ξερολιθιά
τσιμεντόδρομος
ασφαλτόδρομος
ακτογραμμή
ισουψείς ανά 0,20 μέτρα
ισουψείς ανά 1 μέτρο
προβλήτα
οριογραμμή μέγιστου χειμέριου κύματος
οριογραμμή αιγιαλού
οριογραμμή παραλίας

ΕΞΑΡΤΗΣΗ

Η αποτύπωση της υφιστάμενης κατάστασης πραγματοποιήθηκε με Total station της Leica . Η εξάρτηση έγινε από τριγωνομετρικο της ΓΥΣ προσβασιμο και πολυ κοντα στην περιοχη αποτυπωσης , καθως και απο στασεις που ιδρυθηκαν σε αποτυπωση για χαραξη αιγιαλου του οποιου συνεχεια αποτελει η παρουσα εργασια αποτυπωσης . Η επίλυση έγινε σε ΕΓΣΑ 87.

ΕΡΓΟΔΟΤΗΣ :

ΑΚΚΟΥΡΗΣ ΠΑΥΛΟΣ ΤΟΥ ΓΕΩΡΓΙΟΥ
ΓΕΝΝΑΔΙ

ΘΕΜΑ :

ΚΑΘΟΡΙΣΜΟΣ ΓΡΑΜΜΗΣ ΑΙΓΙΑΛΟΥ ΚΑΙ ΠΑΡΑΛΙΑΣ ΣΤΗΝ ΠΕΡΙΟΧΗ ΤΗΣ ΜΕΡΙΔΑΣ 4134 ΓΑΙΩΝ ΓΕΝΝΑΔΙΟΥ ΝΗΣΟΥ ΡΟΔΟΥ

ΔΙΑΝΟΜΗ ΠΙΝΑΚΙΔΩΝ

1

Μέτρο γραμμικής παραμόρφωσης (κ)
στο κέντρο φύλλου : 1.00 1145
ΕΓΣΑ 87 (Ελληνικό Γεωδ. σύστημα Αναφοράς)
Ελλειψοειδές GRS 80 α = 6378137 f = 1/298.2572236
Εγκάρσια Μερκατορική Προβολή
Κεντρικός Μεσημβρινός λο = 24° Κο = 0.999600
Στο Κεντρικό Μεσημβρινό αναφοράς το X = 500.000 μ.
Γεωγραφικό Πλάτος αναφοράς 00° 00' 00"

ΚΛΙΜΑΚΑ 1:500
ΙΣΟΔΙΑΣΤΑΣΗ : 0.20

ΗΜΕΡΟΜΗΝΙΑ
ΜΑΡΤΙΟΣ 2016

ΤΟΠΟΓΡΑΦΙΚΟ ΔΙΑΓΡΑΜΜΑ

ΑΡ. ΣΧΕΔΙΟΥ
Τ-1

ΜΕΛΕΤΗ - ΣΥΝΤΑΞΗ

